

DRZWI WEJŚCIOWE  
ZEMN 110x205




BARIERKA  
RURNA Ø46

STOPY RURNE Ø45

STUPNIE 100

CHODNIK KOSTKOWY

STOPY BETONOWE  
30 x 30 x 70 [CM]

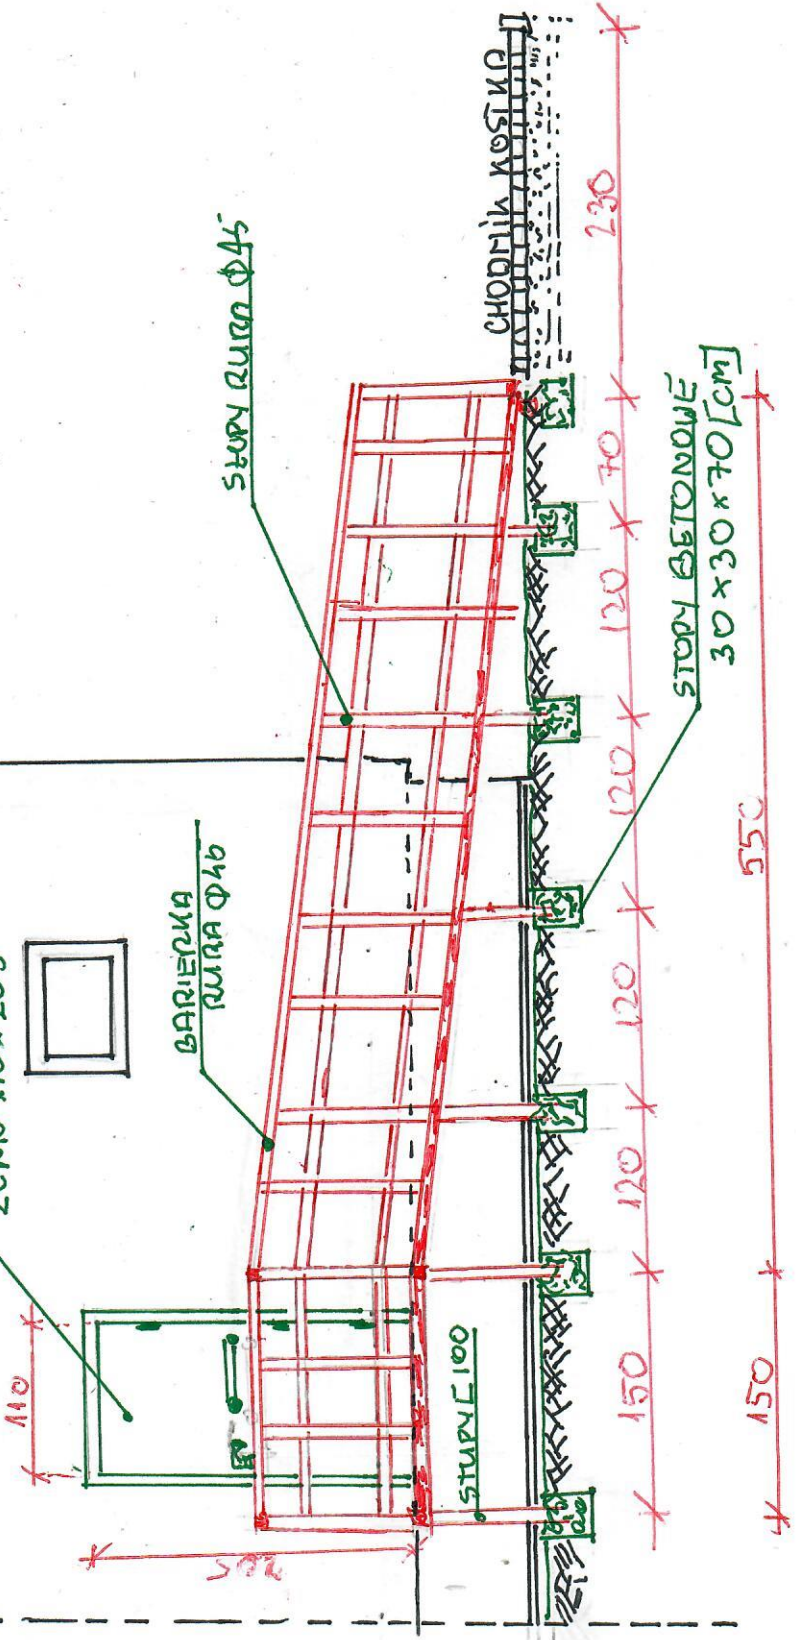

PROJEKTOWANIE NADZOR INWESTORSKI  
Jerzy Baran  
38-500 SANOJK, ul. Jana Pawła II 45/13  
tel. 603 70 70 23  
NIP 687-122-55-38 REGON 37116#527

SZKIC WIZYJNY DLA NIERZEMIOSZALNIKA

WIDOK

inż. Jerzy Baran  
Uprawnienia do projektowania,  
Kierowania i nadzoru nad robotami  
budowlanymi bez ograniczeń w specjalności  
konstrukcyjno-budowlanej i ograniczonym  
zakresie w specjalności drogowej  
UAN - 2-8346-201/87